

MAJLIS PERBANDARAN KAJANG

SEBUTHARGA S 123/2022

**KERJA-KERJA MENAIKTARAF LAMPU JALAN
AWAM DI KAWASAN PLAZA KASTURI,
BALAKONG BAGI PROGRAM BANDAR SELAMAT
DI BAWAH PERUNTUKAN KERAJAAN
PERSEKUTUAN TAHUN 2022**

**Untuk diisi oleh pihak MPKj sahaja*

SEBUTHARGA TELAH DIBUKA

PADA : _____

MASA : _____

DISAHKAN OLEH :

MPKj

NO. RESIT :

BAYARAN : RM 50.00

TARIKH :

T/TANGAN :

ISI KANDUNGAN

- 1. BORANG SEBUTHARGA**
- 2. SURAT AKUAN PEMBIDA**
- 3. ARAHAN KEPADA PENYEBUTHARGA**
- 4. SYARAT-SYARAT SEBUTHARGA**
- 5. RINGKASAN SEBUTHARGA**
- 6. SENARAI KUANTITI**
- 7. LAMPIRAN**
 - a. DATA KEWANGAN**
 - b. BORANG CA - LAPORAN BANK / INSTITUSI KEWANGAN**
 - c. BORANG REKOD PENGALAMAN KERJA**
 - d. SENARAI KERJA KONTRAK SEMASA**
 - e. BORANG GA**
- 8. SPESIFIKASI**
- 9. LUKISAN**



**SENARAI SEMAKAN
(BEKALAN/PERKHIDMATAN/KERJA)**

Sila tandakan / Bagi Dokumen-dokumen Yang Disertakan.

Bil.	Perkara/Dokumen	Untuk Di tanda Oleh Syarikat	Untuk Di tanda Oleh Jawatankuasa Pembuka Sebutharga
1.	Salinan resit asal bayaran (Sistem Tender Online Selangor 2.0)	<input type="checkbox"/>	<input type="checkbox"/>
2.	Salinan Sijil Akuan Pendaftaran Dari Suruhanjaya Syarikat Malaysia (SSM)	<input type="checkbox"/>	<input type="checkbox"/>
3.	Salinan Sijil Akuan Pendaftaran Dari Kementerian Kewangan (KKM) (Bekalan/Perkhidmatan)	<input type="checkbox"/>	<input type="checkbox"/>
4.	Salinan Sijil Akuan Bumiputera Dari Kementerian Kewangan (Bekalan/Perkhidmatan)	<input type="checkbox"/>	<input type="checkbox"/>
5.	Salinan Sijil Akuan Pembuat Dari Kementerian Kewangan (Bekalan/Perkhidmatan)	<input type="checkbox"/>	<input type="checkbox"/>
6.	Salinan Sijil Perolehan Kerja Kerajaan (SPKK) (Kerja)	<input type="checkbox"/>	<input type="checkbox"/>
7.	Salinan Sijil Perakuan Pendaftaran Kontraktor (SPPK) (Kerja)	<input type="checkbox"/>	<input type="checkbox"/>
8.	Salinan Sijil Perakuan Pendaftaran Kontraktor Bahagian Pembangunan Kontraktor Dan Usahawan (BPKU)	<input type="checkbox"/>	<input type="checkbox"/>
9.	Salinan Sijil Taraf Bumiputra (STB)	<input type="checkbox"/>	<input type="checkbox"/>
10.	Salinan Sijil Pendaftaran Dari CIDB	<input type="checkbox"/>	<input type="checkbox"/>
11.	Bukti pendaftaran dengan UPEN	<input type="checkbox"/>	<input type="checkbox"/>
12.	Salinan Bukti pendaftaran SST dengan Jabatan Kastam Diraja Malaysia (JKDM) (sekiranya berdaftar)	<input type="checkbox"/>	<input type="checkbox"/>
13.	Borang Sebutharga Telah Diisi Dengan Lengkap (termasuk nilai tawaran dan tempoh siap serta Ditandatangani)	<input type="checkbox"/>	<input type="checkbox"/>
14.	Surat Akuan Pembida (Integrity Pact)	<input type="checkbox"/>	<input type="checkbox"/>
15.	Borang Maklumat Penyebutharga	<input type="checkbox"/>	<input type="checkbox"/>

Bil.	Perkara/Dokumen	Untuk Di tanda Oleh Syarikat	Untuk Di tanda Oleh Jawatankuasa Pembuka Sebutharga
16.	Pematuhan Kepada Spesifikasi	<input type="checkbox"/>	<input type="checkbox"/>
17.	Borang Penyerahan Contoh Dan Katalog (jika berkaitan)	<input type="checkbox"/>	<input type="checkbox"/>
18.	Cadangan Penyelenggaraan/Penyenggaraan (jika perlu)	<input type="checkbox"/>	<input type="checkbox"/>
19.	Senarai Kakitangan Teknikal (jika berkaitan)	<input type="checkbox"/>	<input type="checkbox"/>
20.	Salinan Penyata Bulanan Akaun Bank bagi tiga (3) bulan terakhir:-		
	1) Mei 2022	<input type="checkbox"/>	<input type="checkbox"/>
	2) Jun 2022	<input type="checkbox"/>	<input type="checkbox"/>
	3) Julai 2022	<input type="checkbox"/>	<input type="checkbox"/>

<p>PENGESAHAN OLEH SYARIKAT</p> <p>Dengan ini saya mengesahkan bahawa saya telah membaca dan memahami semua syarat-syarat dan terma yang dinyatakan di dalam dokumen sebut harga. Semua maklumat yang dikemukakan adalah benar.</p> <p>Tandatangan:</p> <p>Nama:</p> <p>Jawatan:</p> <p>Tarikh:</p>	<p>UNTUK KEGUNAAN JABATAN</p> <p>Jawatankuasa Pembuka Sebutharga mengesahkan penerimaan dokumen bertanda kecuali bagi perkara bil. (jika ada).</p> <p>Tandatangan:</p> <p>Nama:</p> <p>Jawatan:</p> <p>Tarikh:</p> <p>Tandatangan:</p> <p>Nama:</p> <p>Jawatan:</p> <p>Tarikh:</p> <p>Tandatangan:</p> <p>Nama:</p> <p>Jawatan:</p> <p>Tarikh:</p>
--	--

BORANG SEBUTHARGA

DOKUMEN MEJA TERKAWAL



**MAJLIS PERBANDARAN KAJANG
BORANG SEBUTHARGA**

Yang DiPertua
Majlis Perbandaran Kajang

Bil :
No Fail : MPKj(S)129/5/2-36/KEJ(E)/2022
Tarikh :

Tuan,

**KERJA-KERJA MENAIKTARAF LAMPU JALAN AWAM DI KAWASAN PLAZA KASTURI,
BALAKONG BAGI PROGRAM BANDAR SELAMAT DI BAWAH PERUNTUKAN KERAJAAN
PERSEKUTUAN TAHUN 2022**

Di bawah dan tertakluk kepada Arahan Kepada Penyebutharga Syarat-syarat Am Sebutharga, Senarai Kuantiti dan pelan-pelan, saya yang bertandatangan di bawah ini adalah dengan ini menawarkan untuk melaksanakan dan menyiapkan kerja-kerja tersebut bagi jumlah harga pukal

sebanyak Ringgit Malaysia
..... (RM)

2. Saya bersetuju menyiapkan kerja-kerja ini dalam masa **LAPAN (8) MINGGU** dari tarikh akhir tempoh mula kerja seperti yang diarahkan oleh Pegawai Inden.

Bertarikh pada haribulan 2022

.....
Tandatangan kontraktor

.....
Tandatangan Saksi

Nama Penuh:.....

Nama Penuh :

No. K/P:.....

No. K/P:

Alamat:.....

Alamat:

.....
Atas sifat:.....

No. Tel :

.....
Meterai atau Cap Kontraktor

SURAT AKUAN PEMBIDA

SURAT AKUAN PEMBIDA

Tajuk : KERJA-KERJA MENAIKTARAF LAMPU JALAN AWAM DI KAWASAN PLAZA KASTURI, BALAKONG BAGI PROGRAM BANDAR SELAMAT DI BAWAH PERUNTUKAN KERAJAAN PERSEKUTUAN TAHUN 2022

Nombor Rujukan Sebut Harga : MPKj S 123/2022

Saya, No. Kad Pengenalan yang mewakili nombor Pendaftaran dengan ini mengisytiharkan bahawa saya atau mana-mana orang yang mewakili syarikat ini tidak akan menawarkan, menjanjikan atau memberikan apa-apa suapan kepada mana-mana orang dalam MAJLIS PERBANDARAN KAJANG atau mana-mana orang lain, sebagai suapan untuk dipilih dalam tender/sebut harga* seperti di atas. Bersama ini dilampirkan Surat Perwakilan Kuasa bagi saya mewakili syarikat seperti tercatat di atas untuk membuat pengisytiharan ini.

2. Sekiranya saya, atau mana-mana individu yang mewakili syarikat ini didapati terlibat dalam membuat pakatan harga dengan syarikat lain atau apa-apa pakatan sepanjang proses tender/sebut harga atau menawarkan, menjanjikan atau memberikan apa-apa suapan kepada mana-mana orang dalam MAJLIS PERBANDARAN KAJANG atau mana-mana orang lain sebagai dorongan untuk dipilih dalam tender/sebut harga* seperti di atas, maka saya sebagai wakil syarikat bersetuju tindakan-tindakan berikut diambil:

- 2.1 Hilang kelayakan untuk dinilai dan dilantik bagi tender/sebut harga* di atas; dan
- 2.2 Lain-lain tindakan undang-undang/tatatertib mengikut undang-undang/peraturan perolehan Kerajaan yang berkuat-kuasa.

3. Sekiranya terdapat mana-mana orang cuba memperolehi atau meminta apa-apa suapan daripada saya atau mana-mana orang yang berkaitan dengan syarikat ini sebagai dorongan untuk dipilih dalam tender/sebut harga* seperti di atas, maka saya berjanji akan dengan segera melaporkan perbuatan tersebut kepada pejabat Suruhanjaya Pencegahan Rasuah Malaysia (SPRM) atau balai polis yang berhampiran. Saya sedar bahawa kegagalan saya berbuat demikian adalah merupakan suatu kesalahan di bawah seksyen 25 (1) Akta Suruhanjaya Pencegahan Rasuah Malaysia 2009 [Akta 694] dan boleh dihukum di bawah seksyen 25 (2) akta yang sama, apabila disabitkan boleh didenda tidak melebihi RM100,000 atau penjara selama tempoh tidak melebihi sepuluh tahun atau kedua-duanya.

4. Saya sesungguhnya faham bahawa kegagalan saya atau mana-mana orang yang mewakili syarikat ini mematuhi perkara 2 dalam surat akuan ini boleh menyebabkan saya atau mana-mana orang yang mewakili syarikat ini didakwa bagi kesalahan** di bawah Akta Suruhanjaya Pencegahan Rasuah Malaysia 2009 [Akta 694] dan Kanun Keseksaan serta boleh dihukum di bawah undang-undang masing-masing.

5. Saya sesungguhnya faham bahawa syarikat melakukan kesalahan jika seseorang yang bersekutu dengan syarikat*** memberikan, menjanjikan atau menawarkan suapan untuk memperolehi atau mengekalkan perniagaan atau faedah dalam menjalankan perniagaan di bawah Seksyen 17A, Akta Suruhanjaya Pencegahan Rasuah Malaysia 2009 [Akta 694], apabila

disabitkan kesalahan boleh didenda tidak kurang daripada sepuluh kali ganda jumlah atau nilai suapan, atau RM1 juta, atau dipenjarakan selama tempoh tidak melebihi dua puluh tahun atau kedua-duanya.

Yang benar,

Tandatangan :

Nama :

No.KP :

Tarikh :

Cop Syarikat :

Catatan:

- (i) * potong mana tidak berkenaan
- (ii) ** termasuk kesalahan ditetapkan dalam Jadual (Perenggan 3 (a), takrif "kesalahan ditetapkan") Akta Suruhanjaya Pencegahan Rasuah Malaysia 2009 [Akta 694] yang boleh dihukum di bawah Kanun Keseksaan.
- (iii) *** seseorang yang bersekutu dengan syarikat merujuk kepada seksyen 17A (6) Akta Suruhanjaya Pencegahan Rasuah Malaysia 2009 [Akta 694], iaitu seseorang itu bersekutu dengan organisasi komersial jika dia seorang pengarah, pekongsi atau pekerja organisasi komersial itu atau dia ialah orang yang melaksanakan perkhidmatan untuk atau bagi pihak organisasi komersial itu.
- (iv) Surat akuan ini hendaklah dikemukakan bersama surat perwakilan kuasa.

DOKUMEN MEJKA PERKAWAL

KLAUSA PENCEGAHAN RASUAH DALAM DOKUMEN PEROLEHAN KERAJAAN

Versi Bahasa Kebangsaan

“PENAMATAN DISEBABKAN OLEH RASUAH, AKTIVITI TIDAK SAH ATAU AKTIVITI YANG MENYALAHAI UNDANG-UNDANG

- a) Tanpa prasangka kepada apa-apa hak lain Kerajaan, sekiranya [Syarikat/Firma], kakitangan, pengkhidmat atau pekerjanya disabitkan oleh Mahkamah terlibat dengan rasuah, aktiviti tidak sah atau apa-apa aktiviti yang menyalahi undang-undang yang berkaitan dengan Perjanjian ini atau apa-apa perjanjian-perjanjian lain yang dimasuki oleh [Syarikat/Firma] dengan Kerajaan, Kerajaan hendaklah berhak untuk menamatkan Perjanjian ini pada bila-bila masa dengan mengemukakan notis bertulis dengan serta merta kepada [Syarikat/Firma] untuk menyatakan sedemikian kepada Syarikat.
- b) Kerajaan berhak menuntut daripada Syarikat apa-apa bentuk pampasan, kos, ganti rugi, kerosakan dan perbelanjaan (termasuk apa-apa kos perbelanjaan sampingan) yang ditanggung oleh Kerajaan akibat daripada penamatan itu.
- c) Pihak-Pihak bersetuju bahawa [Syarikat/Firma] tidak berhak kepada apa-apa bentuk kerugian termasuk kerugian perolehan pendapatan, pampasan, ganti rugi, kos, perbelanjaan dan sebagainya akibat daripada penamatan itu.”.

Versi Bahasa Inggeris

“TERMINATION ON CORRUPTION, UNLAWFUL OR ILLEGAL ACTIVITIES

- a) *Without prejudice to any other rights of the Government, if the [Company/Firm], its personnel, servants or employees is convicted by a court of law for corruption or unlawful or illegal activities in relation to this [Agreement/Contract] or any other agreement that the [Company/Firm] may have with the Government, the Government shall be entitled to terminate this [Agreement/Contract] at any time, by giving immediate written notice to that effect to the [Company/Firm].*
- b) *Upon such termination, the Government shall be entitled to all losses, costs, damages and expenses (including any incidental costs and expenses) incurred by the Government arising from such termination.*
- c) *For the avoidance of doubt, the Parties hereby agree that the [Company/Firm] shall not be entitled to any form of losses including loss of profit, damages, claims or whatsoever upon termination of this [Agreement/Contract].”.*

** klausa penamatan di atas adalah tertakluk kepada semakan dan pengesahan lanjut oleh Penasihat Undang-Undang Jabatan/Kementerian.

**ARAHAN
KEPADA
PENYEBUTHARGA**

ARAHAN KEPADA PENYEBUTHARGA

1. HAK KERAJAAN UNTUK MENERIMA/MENOLAK SEBUTHARGA

Kerajaan adalah tidak terikat untuk menerima sebutharga yang terendah atau mana-mana sebutharga atau memberi apa-apa sebab di atas penolakan sesuatu sebutharga. Keputusan Jawatankuasa Sebutharga adalah muktamad.

2. CARA-CARA MELENGKAPKAN DOKUMEN SEBUTHARGA

2.1 Penyediaan Sebutharga

Kontraktor adalah dikehendaki mengisi dengan **DAKWAT** segala maklumat berikut dengan sepenuhnya:-

- (a) Harga dan tandatangan Kontraktor di Ringkasan Sebutharga,
- (b) Harga, tempoh dan tandatangan dalam Borang Sebutharga,
- (c) Senarai Kerja Dalam Tangan,
- (d) Jadual Kadar Harga (jika ada),
- (e) Butir-butir Spesifikasi (jika ada).
- (f) Kontraktor / Penyebutharga dikehendaki mengemukakan sebutharga mengikut format maklumbalas yang telah di lampirkan dan di ruangan yang disediakan serta di 'STAPLE / BIND', manakala dokumen sokongan seperti salinan sijil pendaftaran dan dokumen berkaitan kedudukan kewangan perlu di 'TAGGING'.

2.2 Penyerahan Dokumen Sebutharga

- (a) Dokumen Sebutharga yang telah diisi dengan lengkap hendaklah dimasukkan ke dalam sampul surat berlakri yang dicatitkan dengan bilangan sebutharga **S 123/2022** serta tajuk sebutharga dan hendaklah dimasukkan ke dalam peti sebutharga pada masa dan tempat yang ditetapkan dalam tawaran Iklan Sebutharga. Kegagalan pihak Penyebutharga mematuhi syarat-syarat yang ditetapkan boleh menyebabkan sebutharga tersebut tidak sah dan **DITOLAK**.
- (b) Jika Dokumen Sebutharga tidak diserahkan dengan tangan, Penyebutharga hendaklah menghantar Dokumen tersebut dengan menggunakan perkhidmatan Pos Berdaftar/ Kurier dan memastikan Dokumen tersebut selamat tiba sebelum atau pada masa yang ditetapkan di alamat:

**Yang Dipertua
Majlis Perbandaran Kajang
(Peti Sebutharga/ Tender)
Tingkat 6A
Bahagian Pengurusan Kontrak dan Ukur Bahan
Menara MPKj, Jalan Cempaka Putih
Off Jalan Semenyih
43000 Kajang
Selangor Darul Ehsan**

- (c) Sebarang kelewatan yang timbul dalam urusan tersebut tidak akan dilayan.
- (d) Penyebutharga **WAJIB** melampirkan **SALINAN RESIT ASAL BAYARAN** bagi pembelian secara dalam atas talian "Online" di laman sesawang Sistem Tender Online Selangor 2.0. Resit tersebut hendaklah dilampirkan di mukasurat hadapan dokumen tawaran. Kegagalan berbuat demikian boleh menyebabkan dokumen tawaran **DITOLAK**.

2.3 Penilaian Sebutharga

- 2.3.1 Untuk tujuan penilaian sebutharga, kontraktor-kontraktor **DIWAJIBKAN** mengemukakan dokumen-dokumen seperti berikut:-
 - (a) Salinan Lesen SSM, SPKK, PPK, Kementerian Kewangan, BPKU, STB, CIDB, UPEN, pendaftaran SST atau lain-lain lesen yang berkaitan dengan projek dan perlu disertakan bersama-sama Dokumen Sebutharga.
 - (b) Salinan Penyata Bulanan Akaun Bank Syarikat bagi **TIGA (3) BULAN TERAKHIR** sebelum tarikh tutup sebut harga.
 - (c) Senarai kerja dalam tangan (sekiranya ada)
 - (d) Rekod pengalaman kerja dengan MPKj / lain-lain Jabatan Kerajaan / Swasta. Rekod pengalaman kerja tersebut perlu disertakan dengan Salinan Tawaran Kerja / Inden Kerja / Perakuan Siap Kerja (CPC).
- 2.3.2 Sekiranya Kontraktor **GAGAL** mengemukakan dokumen-dokumen seperti yang dinyatakan diatas, sebutharga kontraktor akan **DITOLAK** dan tidak akan dipertimbangkan.
- 2.3.3 Merujuk Pekeliling Perbendaharaan Malaysia (PK 2.1), Penyebutharga hendaklah menurunkan tandatangan pada **Borang Sebutharga** dan penandatanganan adalah merupakan individu yang diberi kuasa oleh syarikat bagi urusan perolehan kerajaan menurut Sijil Perolehan Kerja Kerajaan Lembaga Pembangunan Industri Pembinaan Malaysia (CIDB).

2.3.4 **PENYEBUTHARGA BERTANGGUNGJAWAB UNTUK MENGHARGAKAN KESEMUA ITEM DI DALAM SENARAI KUANTITI YANG MEMPUYAI HARGA DAN HARGA PUKAL DENGAN LENGKAP DAN SEMPURNA. PIHAK MPKJ TIDAK AKAN MEMPERTIMBANGKAN TAWARAN SEKIRANYA TERDAPAT ITEM DI DALAM SENARAI KUANTITI YANG TIDAK DIHARGAKAN DENGAN LENGKAP DAN SEMPURNA.**

2.3.5 Pihak MPKj berhak untuk menolak mana-mana atau keseluruhan tawaran. Mana-mana tawaran yang tidak lengkap, terdapat kuantiti yang tidak dihargakan dengan lengkap dan sempurna, terdapat kesilapan pengiraan dalam melengkapkan Senarai Kuantiti, tidak jelas atau tidak mematuhi arahan, tidak akan dipertimbangkan.

2.4 Penjelasan Lanjut

Sekiranya terdapat maklumat dalam Dokumen Sebutharga yang tidak jelas atau bercanggah, Kontraktor boleh menghubungi Pegawai Inden untuk penjelasan lanjut.

3. TEMPOH SIAP KERJA

Kerja ini hendaklah disiapkan dalam tempoh **LAPAN (8) MINGGU**.

4. BAYARAN DOKUMEN SEBUTHARGA

Dokumen Sebut Harga ini dijual dengan harga **RM 50.00** (Ringgit Malaysia : Lima Puluh Sahaja)

5. PERBELANJAAN PENYEDIAAN SEBUTHARGA

Semua perbelanjaan bagi penyediaan sebutharga ini hendaklah ditanggung oleh Penyebutharga sendiri.

6. TEMPOH SAH SEBUTHARGA

Sebutharga ini sah selama sembilan puluh (90) hari dari tarikh tutup sebutharga. Penyebutharga tidak boleh menarik balik sebutharganya sebelum tamat tempoh sah sebutharga. Tindakan tatatertib akan diambil sekiranya Penyebutharga menarik balik sebutharganya sebelum tamat tempoh sah sebutharga.

7. PERLAKSANAAN CUKAI JUALAN DAN CUKAI PERKHIDMATAN (CJCP)

- a) Semua tawaran harga bekalan / perkhidmatan oleh pembekal / syarikat hendaklah dikemukakan **TANPA KENAAN SST**;
- b) Pembekal / Syarikat hendaklah mengisytiharkan status pendaftaran dan mengemukakan nombor pendaftaran SST kepada pihak MPKj;

- c) Sekiranya syarikat yang Berjaya adalah berdaftar dengan Jabatan Kastam Diraja Malaysia (JKDM), MPKj akan mengeluarkan Surat Setuju Terima / Pesanan Tempatan / Inden Kerja kepada Syarikat dengan tawaran harga termasuk kenaan SST; dan
- d) Bagi pembekal / syarikat yang mengisytiharkan tidak berdaftar dengan JKDM, namun akan menjadi syarikat yang berdaftar dengan JKDM setelah ditawarkan perolehan tersebut, maka syarikat hendaklah memaklumkan nombor pendaftaran dan tarikh kuatkuasa kepada pihak MPKj berkenaan perubahan status pendaftaran syarikat tersebut untuk pelarasan harga kontrak dalam tempoh tujuh (7) hari dari tarikh surat kelulusan JKDM (*sila lampirkan surat pengesahan pendaftaran SST daripada JKDM*). Pelarasan harga kenaan SST hendaklah dimuktamadkan oleh Pegawai Pengawal.

8. PENGENAAN CUKAI JUALAN DAN CUKAI PERKHIDMATAN (CJCP) DALAM PEROLEHAN KERAJAAN

- a) Cukai Jualan adalah dikenakan dan dilevikan ke atas barang yang dikilangkan oleh pengilang berdaftar di Malaysia atau barang yang diimport ke dalam Malaysia yang ditetapkan di bawah Akta Cukai Jualan 2018 serta peraturan dan perintah cukai jualan yang berkuatkuasa.
- b) Cukai Perkhidmatan adalah dikenakan dan dilevikan ke atas mana-mana perkhidmatan yang ditetapkan oleh Kerajaan di bawah Akta Cukai Perkhidmatan 2018 dan peraturan semasa yang berkuatkuasa.
- c) Bagi barangan yang diimport atau yang dibeli daripada pengilang berdaftar oleh Kerajaan Persekutuan, Kerajaan Negeri dan Pihak Berkuasa Tempatan (PBT) adalah dikecualikan daripada Cukai Jualan melainkan petroleum dan kenderaan import dengan syarat tertentu.
- d) Pengecualian yang diberikan kepada Kerajaan Persekutuan, Kerajaan Negeri atau PBT bukan sahaja ke atas pengimportan atau pembelian yang dibuat sendiri, tetapi terpakai juga sekiranya Agensi Kerajaan tersebut melantik pihak ketiga untuk mengimport atau membeli daripada pengilang berdaftar cukai jualan. Pengecualian daripada kenaan Cukai Jualan hendaklah dibuat dengan pengeluaran Sijil Di Bawah Perintah Cukai Jualan (Orang Yang Dikecualikan Daripada Pembayaran Cukai) 2018.

9. PERINGATAN MENGENAI KESALAHAN RASUAH

Merujuk kepada Surat Arahan Perbendaharaan bilangan S/K.KEW/PK/PP/1100/000000/10/31 Jld.26 SK.7(3) bertarikh 28 Februari 2009 yang bertajuk "Peringatan Mengenai Kesalahan Rasuah Dalam Dokumen Perolehan Kerajaan", Penyebutharga diingatkan mengenai kesalahan rasuah seperti berikut :-

- a) Sebarang perbuatan atau percubaan rasuah untuk menawar atau memberi, meminta atau menerima apa-apa suapan secara rasuah kepada dan daripada mana-mana orang berkaitan perolehan ini merupakan satu kesalahan jenayah di bawah Akta Suruhanjaya Pencegahan Rasuah Malaysia 2009 (Akta 694)

Any act or attempt to corruptly offer or give, solicit or receive any gratification to and from any person in connection with this procurement is a criminal offence under the Malaysia Anti-Corruption Commission Act 2009 (act 694).

- b. Sekiranya mana-mana pihak ada menawar atau memberi apa-apa suapan kepada mana-mana anggota pentadbiran awam, maka pihak yang ditawarkan atau diberi suapan dikehendaki membuat aduan dengan segera ke pejabat Suruhanjaya Pencegahan Rasuah Malaysia atau balai polis yang berhampiran. Kegagalan berbuat demikian adalah merupakan satu kesalahan di bawah Akta Suruhanjaya Pencegahan Rasuah Malaysia 2009 (Akta 694).

If any person offers or gives any gratification to any members of public service, the latter shall at the earliest opportunity thereafter lodge a report at the nearest office of the Malaysian Anti-Corruption Commission or police station. Failure to do so is an offence under the Malaysian Anti-Corruption Commission Act 2009 (Act 694)

- c. Tanpa prejudis kepada tindakan-tindakan lain, tindakan tatatertib terhadap anggota perkhidmatan awam dan menyenaraihitamkan kontraktor atau pembekal boleh diambil sekiranya pihak-pihak terlibat dengan kesalahan rasuah di bawah Akta Suruhanjaya Pencegahan Rasuah Malaysia 2009 (Akta 694).

Without prejudice to any other actions, disciplinary action against a member of the public service and blacklisting of the contractor or supplier may be taken if the parties are involved with any act of corruption under the Malaysian Anti-Corruption Commission Act 2009 (Act 694)

- d. Mana-mana kontraktor atau pembekal yang membuat tuntutan bayaran berkaitan perolehan ini walaupun tiada kerja dibuat atau tiada barangan dibekal mengikut spesifikasi yang ditetapkan atau tiada perkhidmatan yang diberi dan mana-mana anggota perkhidmatan awam yang mengesahkan tuntutan berkenaan adalah melakukan kesalahan di bawah Akta Suruhanjaya Pencegahan Rasuah Malaysia 2009 (Akta 694).

Any contractor or supplier who makes a claim for payment in relation to this procurement although no work was carried out or no goods were supplied or no services rendered in accordance with the specifications and any member of the public service who certifies the claim commits an offence under the Malaysian Anti-Corruption Commission Act 2009 (Act 694).

10. PELAKSANAAN INTEGRITY PACT

- a) Penyebutharga wajib mengemukakan **Surat Akuan Pembida** seperti di **Lampiran A** bersama-sama dengan Dokumen Sebutharga di mana ia berada untuk tidak akan menawar atau memberi rasuah kepada mana-mana individu lain sebagai sogokan untuk dipilih dalam tawaran tersebut. **Wakil syarikat yang menandatangani Surat Akuan Pembida hendaklah juga melampirkan Surat Perwakilan Kuasa menandatangani bagi pihak Syarikat.**

- b) Surat Akuan Pembida tersebut adalah salah satu dokumen wajib dalam pemilihan sebutharga peringkat pertama. Sekiranya pembida gagal mengemukakan Surat Akuan tersebut yang telah ditandatangani oleh pegawai syarikat yang bertauliah, pembida tersebut akan dinilai sebagai gagal dalam penilaian peringkat pertama (gagal mengemukakan dokumen wajib) dan penilaian seterusnya tidak akan dilaksanakan.
- c) Penyebutharga yang berjaya hendaklah mengisi dengan lengkap dan menandatangani **Surat Akuan Pembida Berjaya** bahawa ia tidak akan menawar atau memberi rasuah kepada mana-mana individu dalam Majlis Perbandaran Kajang atau mana-mana individu lain sebagai ganjaran mendapatkan sebutharga yang disertai. Surat Akuan Pembida Berjaya hendaklah dikemukakan bersama **Surat Perwakilan Kuasa**.
- d) Penyebutharga yang didapati menawar atau memberi rasuah sebagai sogokan untuk dipilih atau ganjaran mendapatkan mana-mana sebutharga Majlis Perbandaran Kajang, bersetuju tindakan-tindakan berikut diambil:
- i) Penarikan balik tawaran kontrak sebutharga; atau
 - ii) Penamatan kontrak sebutharga; dan
 - iii) Lain-lain tindakan tatatertib mengikut peraturan perolehan Kerajaan yang masih berkuatkuasa.

11. DOKUMEN PERJANJIAN

- a) Penyebutharga yang berjaya hendaklah menandatangani Perjanjian Perkhidmatan/ Kerja/ Pembekalan yang telah disediakan oleh Majlis Perbandaran Kajang. Syarat-syarat di dalam dokumen sebutharga ini akan menjadi sebahagian daripada syarat-syarat perjanjian.
- b) Penyebutharga yang berjaya hendaklah menjelaskan bayaran duti setem dan fi perjanjian yang ditetapkan oleh Majlis Perbandaran Kajang ke atas harga kontrak keseluruhan tidak termasuk cukai jualan dan perkhidmatan mengikut formula Kadar Fi Perjanjian bagi dokumen perjanjian yang disediakan oleh Majlis Perbandaran Kajang seperti Jadual berikut:

NILAI HARGA KONTRAK	SKALA FI PERJANJIAN
RM150,000.00 yang pertama ATAU kurang	1.5% (tertakluk kepada caj minimum RM450.00)
Baki selepas ditolak RM150,000.00 yang pertama	0.75% (ke atas baki)

- * Hendaklah diisi oleh Pegawai Mengurus sebutharga.
- + Pengiraan harga dokumen sebutharga hendaklah dibuat berdasarkan kadar yang ditetapkan bagi bayaran dokumen tender menerusi SPP yang terkini.

SYARAT-SYARAT SEBUTHARGA

SYARAT-SYARAT SEBUTHARGA

1. PEMERIKSAAN TAPAK BINA

Kontraktor disifatkan telah memeriksa dan meneliti tapak bina dan sekitarnya, bentuk dan jenis tapak bina, takat dan jenis kerja, bahan dan barang yang perlu bagi menyiapkan Kerja, cara-cara perhubungan dan laluan masuk ke tapak bina dan hendaklah mendapatkan sendiri segala maklumat yang perlu tentang risiko, luar jangkaan dan segala hal-keadaan yang mempengaruhi dan menjejaskan sebut harganya. Sebarang tuntutan yang timbul akibat daripada kegagalan kontraktor mematuhi kehendak ini tidak akan dipertimbangkan.

2. INSURANS

2.1 Kontraktor hendaklah atas nama bersama MPKj dan Kontraktor mengambil Insurans Liabiliti Awam dan Insuran Kerja* (sekiranya dinyatakan di dalam butir-butir Ringkasan Sebutharga) bagi tempoh pelaksanaan Kerja ini. Kontraktor hendaklah juga mengemukakan Nombor Kod Pendaftaran dengan PERKESO.

2.2 Kontraktor hendaklah mengemukakan kepada Pegawai Inden semua polisi insurans dan Nombor Kod Pendaftaran dengan PERKESO yang tersebut di atas sebelum memulakan kerja. Bagaimanapun untuk tujuan memulakan Kerja sahaja Nota-nota Perlindungan dan resit-resit bayaran premium adalah mencukupi. Sekiranya Kontraktor gagal mengemukakan semua polisi insurans selepas tempoh sah nota-nota perlindungan, tanpa sebarang yang munasabah, Pegawai Inden berhak mengambil tindakan seperti di bawah fasal 9(d).

3. PERATURAN PELAKSANAAN KERJA

3.1 Kerja-kerja yang dilaksanakan hendaklah mematuhi Spesifikasi, pelan-pelan, butir-butir kerja dalam Ringkasan Sebutharga dan Syarat-syarat yang dinyatakan dalam Dokumen Sebutharga ini dan arahan Pegawai Inden atau Wakilnya.

*3.2 Kerja-kerja elektrik dilaksanakan disamping mematuhi kehendak di perenggan 3.1 di atas, hendaklah juga mematuhi semua peraturan dan pekeliling, undang-undang dan undang-undang kecil yang diluluskan oleh:

- (i) Suruhanjaya Tenaga
- (ii) Jabatan Keselamatan Pekerja dan Kesihatan
- (iii) Pemegang Lesen dan Pihak Berkuasa Bekalan Elektrik
- (iv) Jabatan Bomba dan Penyelamat
- (v) Pihak Berkuasa Tempatan

* Potong jika tidak diperlukan

4. KEGAGALAN KONTRAKTOR MEMULAKAN KERJA

Sekiranya Kontraktor gagal memulakan kerja selepas tujuh (7) hari dari tarikh akhir tempoh mula kerja yang dinyatakan dalam inden, tanpa sebab-sebab yang munasabah, inden akan dibatalkan oleh Pegawai Inden dan tindakan tatatertib akan diambil terhadap Kontraktor.

5. SUB-SEWA DAN MENYERAHHAK KERJA

Kontraktor tidak dibenarkan mengsub-sewakan Kerja kepada Kontraktor-kontraktor lain. Kontraktor tidak boleh menyerahkan apa-apa faedah di bawah Inden ini tanpa terlebih dahulu mendapatkan persetujuan bertulis daripada Pegawai Inden.

6. PENOLAKKAN BAHAN, BARANG DAN MUTU HASIL KERJA OLEH PEGAWAI INDEN

- 6.1 Pegawai Inden atau Wakilnya berhak menolak bahan, barang dan mutu hasil kerja dari jenis piawaian yang tidak menepati seperti diperihalkan dalam spesifikasi. Kontraktor hendaklah, apabila diminta oleh Pegawai Inden, memberi kepadanya baucar-baucar dan/atau perakuan ujian pengilang untuk membuktikan bahawa bahan-bahan dan barang-barang itu memenuhi spesifikasi. Bahan, barang dan kerja-kerja yang ditolak hendaklah diganti dan sebarang kos tambahan yang terlibat hendaklah ditanggung oleh Kontraktor sendiri.
- 6.2 Kontraktor hendaklah dengan sepenuhnya atas perbelanjaan sendiri menyediakan sampel bahan dan barang-barang untuk ujian.
- 6.3 Tiada penggantian untuk peralatan, bahan dan cara kerja yang telah ditentukan di dalam spesifikasi atau ditawarkan dan telah diterima, dibenarkan kecuali mendapat persetujuan daripada Pegawai Inden secara bertulis.

7. RINGKASAN SEBUTHARGA

- 7.1 Ringkasan Sebutharga hendaklah menjadi sebahagian daripada Borang Sebutharga ini dan hendaklah menjadi asas Jumlah Harga Sebutharga.
- 7.2 Harga-harga dalam Ringkasan Sebutharga hendaklah mengambil kira semua kos termasuk kos pengangkutan, cukai, cuti, bayaran dan caj-caj lain perlu dan berkaitan bagi penyiapan Kerja dengan sepenuhnya.
- 7.3 Tiada sebarang tuntutan akan dilayan bagi pelarasan harga akibat daripada perubahan kos buruh, bahan-bahan dan semua duti dan cukai Kerajaan, sama ada dalam tempoh sah sebutharga atau dalam tempoh Kerja.

- 7.4 Harga-harga dalam Ringkasan Sebutharga yang dikemukakan oleh Kontraktor hendaklah tertakluk kepada persetujuan sebelumnya daripada Pegawai Inden tentang kemunasabahannya. Persetujuan sebelumnya itu dan apa-apa pelarasan kemudiannya kepada harga-harga dalam Ringkasan Sebutharga hendaklah dibuat sebelum Inden Kerja dikeluarkan.
- 7.5 Apa-apa pelarasan harga dalam Ringkasan Sebutharga menurut perenggan 7.4 tersebut diatas apa-apa kesilapan hisab dalam Ringkasan Sebutharga hendaklah dilaras dan diperbetulkan sebelum Inden Kerja dikeluarkan. Jumlah amaun yang dilaraskan hendaklah sama dengan amaun jumlah harga pukal dalam borang Sebutharga. Amaun jumlah harga pukal dalam Borang Sebutharga hendaklah tetap tidak berubah.
- 7.6 Sekiranya sebutharga berasaskan senarai kuantiti sementara, pengukuran semula hendaklah dibuat dan harga sebutharga diselaraskan.

8. PERCANGGAHAN DAN KECUKUPAN DOKUMEN SEBUTHARGA

- 8.1 Dokumen sebutharga adalah dikira sebagai saling jelas-menjelas antara satu sama lain. Kontraktor hendaklah mengadakan segala yang perlu untuk melaksanakan kerja dengan sewajarnya sehinggalah siap mengikut tujuan dan maksud sebenar. Dokumen Sebutharga pada keseluruhannya sama ada atau tidak tujuan dan maksud itu ada ditunjuk atau diperihal secara khusus, dengan syarat bahawa tujuan, maksud itu hendaklah difahamkan dengan munasabahannya dari Dokumen Sebutharga itu.
- 8.2 Jika Kontraktor mendapati apa-apa percanggahan dalam Dokumen Sebutharga dia hendaklah merujuk kepada Pegawai Inden untuk mendapatkan keputusan.

9. KEGAGALAN KONTRAKTOR MENYIAPKAN KERJA DAN PENAMATAN PERLANTIKAN KONTRAKTOR

Pegawai Inden berhak membatalkan Inden sekiranya Kontraktor berada dalam keadaan berikut dan setelah menerima surat amaran daripada Pegawai Inden:

- (a) Sekiranya Kontraktor masih gagal menyiapkan Kerja dalam tempoh masa yang telah ditetapkan;
- (b) Kemajuan Kerja terlalu lembab tanpa apa-apa sebab yang munasabah;
- (c) Penggantungan pelaksanaan seluruh atau sebahagian Kerja, tanpa apa-apa sebab yang munasabah;
- (d) Tidak mematuhi arahan Pegawai Inden tanpa apa-apa alasan yang munasabah;
- (e) Apabila Kontraktor diisytiharkan bankrap oleh pihak yang sah.

10. BAYARAN KEMAJUAN

Pegawai Inden dibenarkan membuat pembayaran interim sehingga kerja-kerja siap dilaksanakan

11. KERJA PERUBAHAN

- 11.1 Pegawai Inden boleh menurut budi bicaranya mengeluarkan arahan-arahan yang berkehendakkan sesuatu perubahan kerja dengan secara bertulis. Tiada apa-apa perubahan yang dikeluarkan oleh Pegawai Inden atau yang disahkan kemudian oleh Pegawai Inden boleh membatalkan sebutharga ini.
- 11.2 Semua kerja perubahan dan/atau tambahan yang diluluskan oleh Pegawai Inden akan diukur atau dinilai dengan menggunakan kadar harga yang ada dalam Senarai Kuantiti/Ringkasan Sebutharga. Jika terdapat sebarang kadar harga yang bersesuaian, kadar harga yang dipersetujui oleh Pegawai Inden dan Kontraktor hendaklah digunakan.

12. TEMPOH TANGGUNGAN KECACATAN (DLP)

- 12.1 Tempoh Tanggungan Kecacatan bagi sebutharga hendaklah sekurang-kurangnya enam (6) bulan dari tarikh kerja diperakukan siap. Bagi kerja-kerja mekanikal dan elektrik dimana tempoh waranti ke atas alat-alat dan loji-loji adalah dua belas (12) bulan dan dalam kes-kes tertentu oleh kerana jenis dan kerumitan kerja, tempoh tanggungan kecacatan yang lebih lama daripada enam (6) bulan boleh dikenakan.
- 12.2 Kontraktor dipertanggungjawabkan untuk memperbaiki kecacatan, ketidaksempurnaan, kekecutan atau apa-apa jua kerosakan lain yang mungkin kelihatan dan yang disebabkan oleh bahan atau barang atau mutu hasil kerja yang tidak menepati sebutharga ini apabila diarahkan oleh Pegawai Inden dan dalam masa yang berpatutan. Kontraktor hendaklah memperbaiki kecacatan, ketidaksempurnaan, kekecutan atau apa-apa jua kerosakan lain atas Kontraktor sendiri.
- 12.3 Sekiranya Kontraktor gagal memperbaiki kecacatan, ketidaksempurnaan, kekecutan atau apa-apa jua kerosakan lain seperti diarahkan, Pegawai Inden berhak memotong kos memperbaiki dari baki wang yang akan dibayar kepada Kontraktor atau, jika baki itu tidak mencukupi, mengeluarkan surat pengesyoran kepada Pusat Khidmat Kontraktor untuk menggantungkan pendaftaran Kontraktor, dan menghantar salinan-salinan surat tersebut kepada Pengarah Jabatan Kerja Raya Negeri/ Ketua Jabatan, bahagian Pembangunan Bumiputera, Kementerian Kerja Raya dan Lembaga Pembangunan Industri Pembinaan. Bagi kerja-kerja elektrik/mekanikal, salinan surat hendaklah dihantar kepada Pengarah Cawangan Kerja Elektrikal/ Pengarah Cawangan Kerja Mekanikal.

13. PERATURAN MEMBAYAR SELEPAS SIAP

Bayaran sepenuhnya hanya akan dibayar setelah Kontraktor menyiapkan kerja dengan sempurnanya dan Perakuan Siap Kerja dikeluarkan. Kontraktor hendaklah mengembalikan Borang-borang Inden Kerja Asal iaitu Borang Perjanjian Inden Kerja JKR 58 dan Borang Pengesahan Penyiapan Inden Kerja JKR 58A kepada Pegawai Inden.

14. PERAKUAN SIAP KERJA

Pegawai Inden hendaklah mengeluarkan Perakuan Siap Kerja sebaik sahaja kerja disiapkan dengan sempurna dan memuaskan. Tarikh siap kerja ini bermulanya Tempoh Tanggungan Kecacatan.

15. PERAKUAN SIAP MEMPERBAIKI KECACATAN

Pegawai Inden hendaklah mengeluarkan Perakuan Siap Membaiki Kecacatan sebaik sahaja kontraktor telah membaiki kecacatan, ketidaksempurnaan, kekecutan atau apa-apa jua kerosakan lain.

16. PEMATUHAN KEPADA UNDANG-UNDANG OLEH KONTRAKTOR.

Kontraktor hendaklah mematuhi segala kehendak Undang-Undang Kecil dan Undang-Undang Berkanun dalam Malaysia semasa pelaksanaan Kerja. Kontraktor tidak berhak menuntut sebarang kos dan bayaran tambahan kerana pematuhannya dengan syarat-syarat ini.

RINGKASAN SEBUTHARGA

DOKUMEN MEJA TERKAWAL

Borang ini adalah merupakan sebahagian daripada dokumen sebutharga. Pemborong hendaklah mematuhi syarat pengisian borang ini. Pihak MPKj boleh menolak sebutharga tanpa sebarang alasan sekiranya tidak mengikut syarat-syarat seperti berikut:

BORANG RINGKASAN TAWARAN SEBUTHARGA BIL :

BIL SEBUTHARGA : MPKj S 123/2022

NO FAIL : MPKj(S)129/5/2-36/KEJ(E)/2022

TARIKH :

RINGKASAN SEBUTHARGA	
ITEM / PERKARA	JUMLAH (RM)
KERJA-KERJA MENAIKTARAF LAMPU JALAN AWAM DI KAWASAN PLAZA KASTURI, BALAKONG BAGI PROGRAM BANDAR SELAMAT DI BAWAH PERUNTUKAN KERAJAAN PERSEKUTUAN TAHUN 2022	
JUMLAH KESELURUHAN	

Ringgit Malaysia :

Tempoh Pelaksanaan Kerja : **LAPAN (8) MINGGU**

SENARAI KUANTITI

DOKUMEN MEJA TERKAWAL

MAJLIS PERBANDARAN KAJANG
43000 KAJANG

KERJA-KERJA MENAIKTARAF LAMPU JALAN AWAM DI KAWASAN PLAZA KASTURI, BALAKONG BAGI
PROGRAM BANDAR SELAMAT DI BAWAH PERUNTUKAN KERAJAAN PERSEKUTUAN TAHUN 2022

Bil	Butiran Kerja	Unit	Kuantiti	Kadar (RM)	Amaun (RM)
	KERJA-KERJA AWALAN				
A)	Menyediakan Insuran Workmanship Compensation dan Public Liability / socso dan persediaan memulakan kerja termasuk kos pengangkutan, dan perkara-perkara lain yang bersangkutan dengannya	H.B	---
B)	Membekal buruh dan peralatan bagi menjalankan kerja-kerja termasuk jentera skylift, papan tanda dan kun keselamatan serta lain-lain peralatan untuk melaksanakan kerja mengikut arahan pegawai penyelia dan siap dengan sempurna.	H.B	---
	PLAZA KASTURI				
	MEMBEKAL DAN MEMASANG Kerja-kerja membekal dan memasang lampu baru jenis LED termasuk menyediakan tenaga buruh dan jentera :				
C)	Lanteras LED 90watt <ul style="list-style-type: none"> •Luminous Efficiency > 140lm/W •SPD 25 ha •IP 66 •CCT (°K) < 3500 (warmwhite) •Die-Cast Aluminium (ADC 12) •Tempered Glass (IK 09) •Color Rendering Index (CRI) >70 - 80 •Lumen Maintenance L80 @ 50,000 Hours •Smart Control for dimming NEMA socket (7 PIN) •Lanteras yang diluluskan oleh pihak MPKj serta berdaftar dan mempunyai sijil JKR EMAL- (rujuk jmal.jkr.gov.my) (lampirkan katalog produk) •Jaminan 7 tahun daripada pembekal/pengilang (sila sertakan surat jaminan dan dicop pesuruhannya sumpah) •Pengilang MALAYSIA (berdaftar dengan MITI dan SME CORP Malaysia) •Mengemukakan laporan simulasi ' MYHIJAU, SIRIM ECO-LABEL 	Set	61
	MEMBEKAL DAN MEMASANG Kerja-kerja membekal dan memasang termasuk menggali dan mengambus semula asas bagi tiang lampu jenis " Hot Dip Galvanised" seperti di bawah :-				
D)	10m octogal 'planted type single arm 1.5 meter beserta pintu servis jenis fiber bertulis nama MPKj (mengikut keadaan asal di tapak)	bil	7
E)	Pintu servis dari jenis fiber (untuk tiang lampu) l/d ukiran MPKj	bil	54
F)	Kerja-kerja membuat pendawaian dalam untuk lanteras perlampuan jalan atau kawasan menggunakan kabel 3 x 2.5mm PVC.	bil	61
	JUMLAH			

MAJLIS PERBANDARAN KAJANG
43000 KAJANG

KERJA-KERJA MENAIKTARAF LAMPU JALAN AWAM DI KAWASAN PLAZA KASTURI, BALAKONG BAGI
PROGRAM BANDAR SELAMAT DI BAWAH PERUNTUKAN KERAJAAN PERSEKUTUAN TAHUN 2022

Bil	Butiran Kerja	Unit	Kuantiti	Kadar (RM)	Amaun (RM)
A)	Membuka dan mengalih tiang lampu jalan serta lantera yang rosak dan lain-lain termasuk kerja-kerja sambungan, membersihkan tapak serta menghantar ke stor MPKJ.	bil	7
	FEEDER PILLAR				
B)	Kerja-kerja mengecat Feeder Pillar dengan menggunakan cat anti pelekat (Anti Sticker) yang diluluskan oleh pihak MPKJ	bil	3
C)	Kerja-kerja memasang elektrod bumi jenis kuprum 16mm (5/8) garis pusat x 3600 mm (12") termasuk khas loyang atau kuprum (Bacaan bagi ujian rintangan elektrod bumi hendaklah kurang daripada 5 ohm).	bil	3
D)	Pelbagai Kerja-kerja membersihkan tapak termasuk pembuangan segala peralatan yang tidak perlu ke tempat pelupusan sampah seperti arahan pegawai MPKJ	HB	-
	JUMLAH			

MAJLIS PERBANDARAN KAJANG
43000 KAJANG


Nama Projek :

KERJA-KERJA MENAIKTARAF LAMPU JALAN AWAM DI KAWASAN PLAZA KASTURI, BALAKONG BAGI PROGRAM BANDAR SELAMAT DI BAWAH PERUNTUKAN KERAJAAN PERSEKUTUAN TAHUN 2022

RINGKASAN TAWARAN

Bil	Butiran Kerja	Amaun (RM)
	<u>JUMLAH KESELURUHAN</u>	
	Dari Muka Surat BQ1/3
	Dari Muka Surat BQ2/3
	JUMLAH KESELURUHAN

Ringgit Malaysia :

Disediakan oleh : 
MUHAMMAD HAFIZI BIN ABDUL AZIZ
(Penolong Jurua Elektrik)
Jabatan Kejuruteraan
Majlis Perbandaran Kajang

Disemak oleh : 
MAHYUDIN B. ZAINY
Penolong Pengarah Kanan
Jabatan Kejuruteraan
(Penolong Pengarah Kanan M&E)
Majlis Perbandaran Kajang

Disahkan oleh : _____
(Pengarah)

Nama Kontraktor : _____

Alamat kontraktor : _____

Tempoh siap kerja : _____ 8 Minggu _____ Kelas : _____ G2 _____

Cop kontraktor : _____ Tandatangan : _____

LAMPIRAN

DOKUMEN MEJA TERKAWAL

DATA-DATA KEWANGAN

- A. Ringkasan harta dan liabiliti seperti yang ditunjukkan dalam Lembaran Imbangan (Balance Sheet)* yang diaudit bagi tahun kewangan terakhir.

Asset * (A)	Liabiliti * (B)	Nilai Kewangan (Worth) (A – B)
Semasa : RM	Semasa : RM	Modal Pusingan : RM
Tetap : RM	Tetap : RM	Modal Tetap : RM
Jumlah : RM	Jumlah : RM	'Nett Worth' : RM
=====	=====	

- B. Akaun Wang Di Tangan (Cash in Hand)**

1. Nama dan Alamat Bank di mana akaun dibuka :

.....

2. Nombor Akaun :

- C. Kemudahan kredit (jika ada)#

1. Nama dan Alamat Bank/Institusi Kewangan yang memberi Kemudahan Kredit :

.....

2. Bentuk dan baki amaun yang boleh digunakan untuk projek pembinaan.

- i) Overdraf atau Talian Kredit : RM
 ii) Overdraf Bercagar : RM
 iii) Pinjaman Tetap yang akan/layak diperolehi untuk projek : RM
 iv) : RM

Jumlah : RM

Peringatan Penting

* Sila sertakan salinan Akaun Syarikat bagi dua (2) tahun kewangan terakhir, yang disahkan dan diaudit oleh Juru Audit bertauliah (Certified Accountant) atau sekiranya tiada, bagi tahun kewangan setahun sebelumnya bagi menyokong data-data yang diberi. Sebutharga yang tidak disertakan dengan Akaun ini akan ditolak ; atau

** Sila sertakan salinan Penyata Bulanan Bank bagi tiga (3) bulan terakhir sebelum tarikh tutup Sebutharga. Sebutharga yang tidak disertakan dengan penyafa ini, akan ditolak.

Sila dapat dan sertakan Laporan sulit daripada pihak Bank/Institusi Kewangan atas format seperti Borang CA, dalam satu sampul berlakri.

**BORANG CA - LAPORAN BANK / INSTITUSI KEWANGAN
MENGENAI KEDUDUKAN KEWANGAN PENYEBUTHARGA**

(Borang ini hendaklah dilengkapkan oleh pihak bank atau institusi kewangan lain dan diserahkan kepada petender/penyebutharga dalam satu sampul berlakri untuk disertakan bersama-sama tender/sebutharganya sekiranya petender/penyebutharga mempunyai kemudahan kredit dengan Bank/Institusi Kewangan yang berkenaan).

Kepada : **YANG DIPERTUA**
MAJLIS PERBANDARAN KAJANG (MPKj),
Menara MPKj,
Jalan Cempaka Putih, Off Jalan Semenyih,
43000 Kajang,
Selangor Darul Ehsan.

Nama Penyebutharga :

Projek:

.....

(A) Kemudahan Kredit yang boleh digunakan untuk pelaksanaan Projek :
Kemudahan Kredit yang telah lulus dan kemudahan kredit tambahan minimum yang layak diperolehi oleh penyebutharga adalah seperti berikut :

Bentuk Kemudahan Kredit	Baki daripada yang telah diluluskan	Tambahan Minima yang akan diluluskan	
(i) Overdraf	RM	RM	RM
(ii) Overdraf bercagar	RM	RM	RM
(iii) Talian Kredit	RM	RM	RM
(iv) Pinjaman Tetap yang akan/layak diperolehi untuk projek			
(v)	RM	RM	RM
Jumlah	RM	RM	RM

(* Jika Projek diawardkan kepada Penyebutharga)

Ulasan-ulasan mengenai kedudukan kewangan dan akaun penyebutharga :

Tandatangan untuk dan bagi pihak bank :

Bank : Nama Pegawai :

Jawatan :

Tarikh :

REKOD PENGALAMAN KERJA
(Senarai Semua Kerja Yang Disiapkan Dalam 5 Tahun Lepas)

BIL	NAMA KONTRAK/PROJEK DAN SKOP KERJA*	NILAI KONTRAK (RM)	NILAI PENYEBUTHARGA* BERTANGGUNGJAWAB	TEMPOH KONTRAK **	TARIKH MILIK TAPAK	TARIKH SIAP		NAMA DAN ALAMAT PEGAWAI PENGUASA/ JURUTERA PERUNDING	NAMA DAN ALAMAT MAJIKAN
						KONTRAK	SEBENAR		

* Salinan Perakuan/Pengesahan Siap Kerja bagi setiap kerja yang disenaraikan hendaklah disertakan

* Hanya perlu diisi sekiranya penyebutbarga melaksanakan kerja sebagai ahli Syarikat gabungan


** Tempoh kontrak hendaklah termasuk Lanjutan Masa yang diluluskan

SENARAI KERJA KONTRAK SEMASA
 (Senarai Semua Kerja Di Dalam Taungan/Sedang Berjalan Dan Belum Siap Termasuk Kontrak Yang Baru Diaward)

BIL	NAMA KONTRAK/PROJEK *	NILAI KONTRAK (RM)	NILAI PENYEBUTHARGA * BERTANGGUNGJAWAB	TEMPOH KONTRAK **	TARIKH MILIK	TARIKH SIAP KONTRAK	KEMAJUAN KERJA		NAMA DAN ALAMAT JURUTERA PROJEK	NAMA DAN ALAMAT MAJIKAN
							IKUT JADUAL (RM)	SEBENAR DICAPAI (RM)		

* Hanya perlu diisi sekiranya penyebutharga melaksanakan kerja sebagai ahli syarikat gabungan
 ** Tempoh kontrak hendaklah termasuk lanjutan masa yang diluluskan
 + Peringatan Penting

Bagi setiap kerja semasa yang bukan projek MPKj seriatkan (wajib) Laporan Penyelia Projek atas format seperti Borang GA, dalam satu sampul beraktri. Sebutharga yang tidak disertakan dengan Laporan ini bagi setiap kerja semasa yang disenaraikan akan ditolak

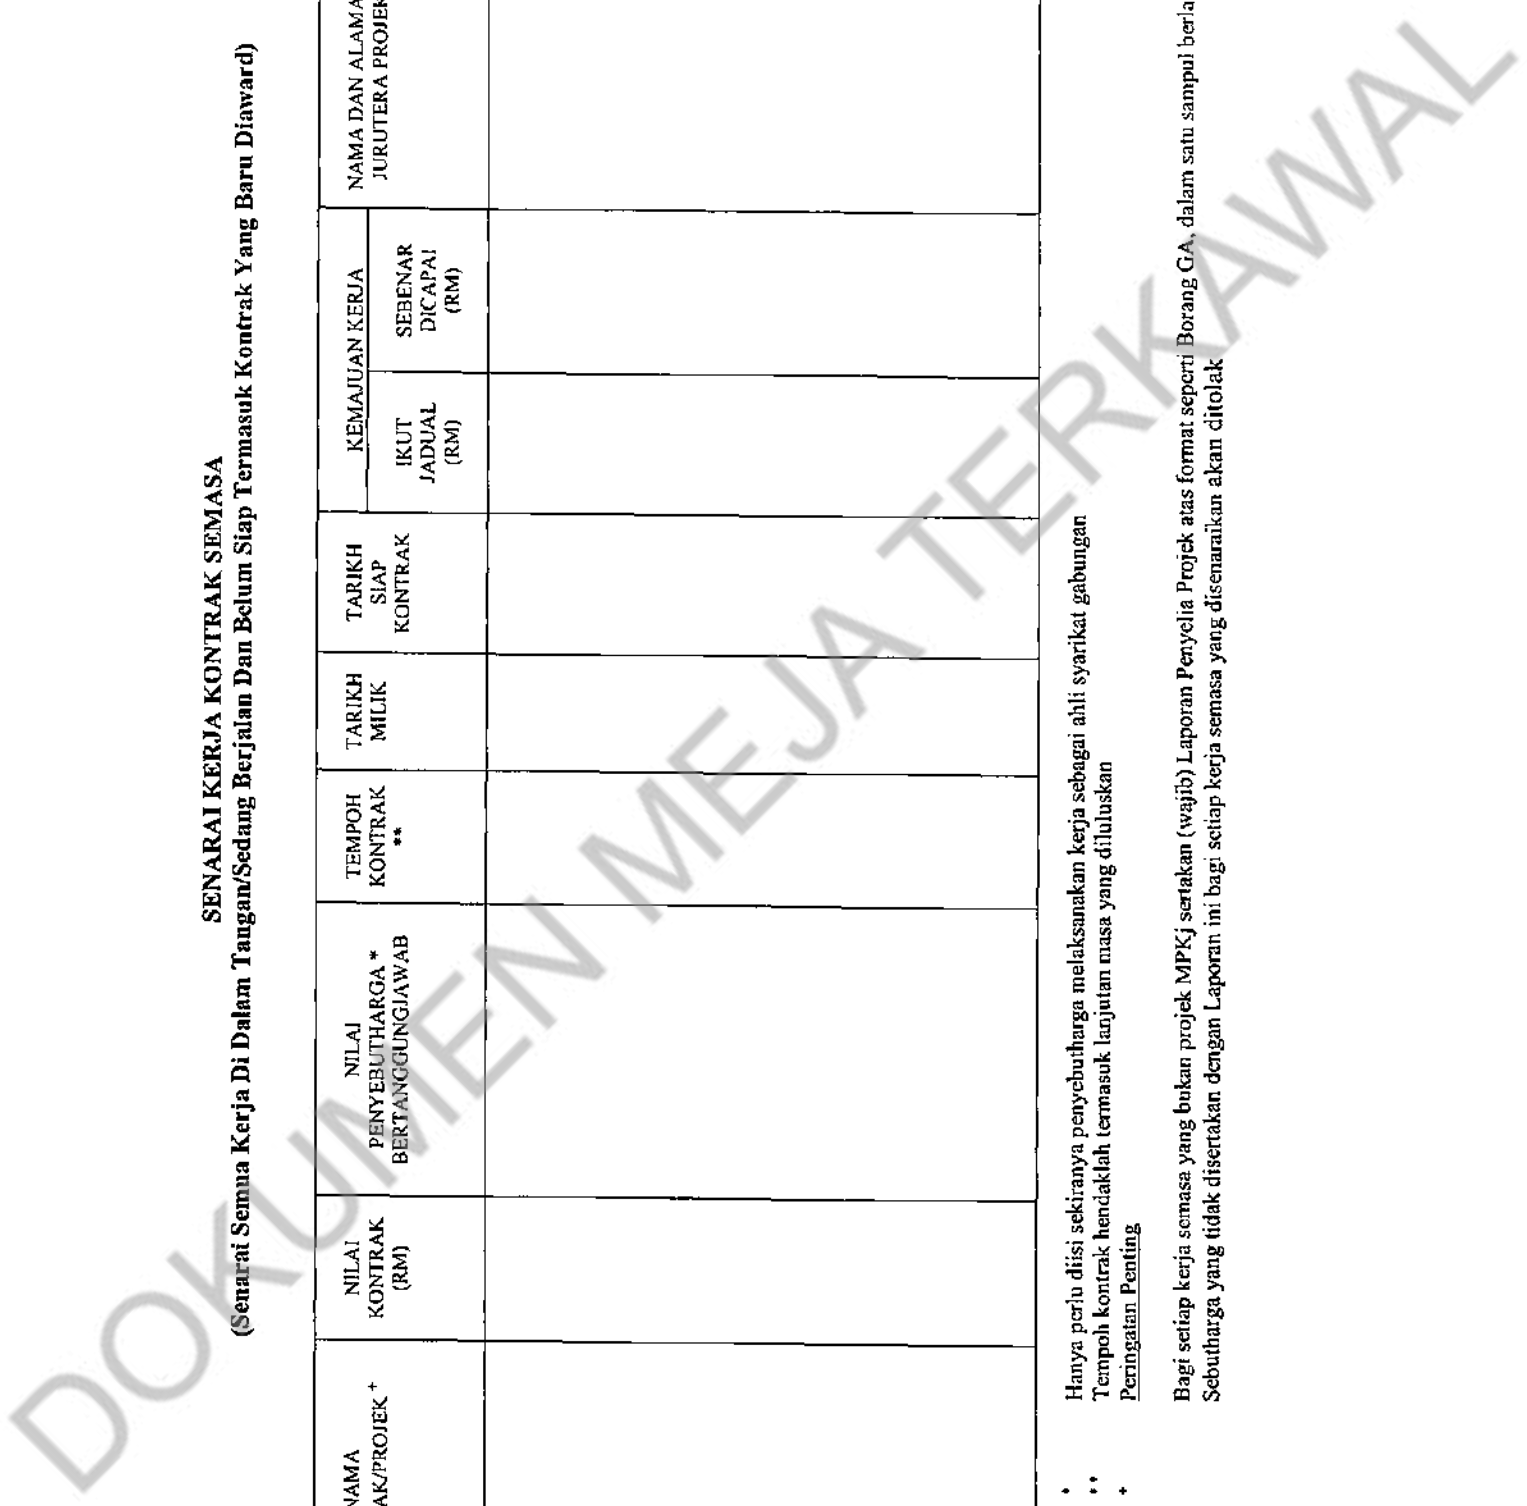

BORANG GA – LAPORAN PENYELIA PROJEK ATAS PRESTASI KERJA (BUKAN PROJEK MPKj) SEMASA PETENDER/PENYEBUTHARGA

(Borang ini hendaklah dilengkapkan oleh Penyelia Projek atau Pembantu Kanannya yang mengawasi projek dan diserahkan kepada Kontraktor dalam satu sampul berlakri untuk disertakan bersama-sama tender/sebutharganya)

Kepada :Pengarah
.....
.....
(U/P:)

Nama Kontraktor :
Nama Projek Yang DiLaksanakan :
.....
.....

No. Kontrak :
Harga Kontrak (termasuk anggaran nilai kerja perubahan) : RM
Wang Kos Prima dan Peruntukan Sementara : RM
Nilai Kerja Pembina : RM

Tarikh Milik Tapak : Tempoh Kontrak : minggu
Tarikh Penyiapan Asal :

Lanjutan Masa Yang Telah Diluluskan : hari
Lanjutan Masa Seterusnya :
Yang difikir/dijangka layak diperakukan : hari
Atas Sebab-sebab : (i)
(ii)

Kemajuan Kerja (berdasarkan nilai kerja yang telah dilaksanakan) :
Pencapaian sebenar : Mengikut Jadual : %
Tarikh Kerja dijangka akan dapat disiapkan :

Nilai Bahagian Kerja Yang Telah Siap :RM
Nilai Baki Kerja Yang Belum Siap : RM

Ulasan-ulasan mengenai Prestasi Kontraktor;
(Nyatakan apa-apa kepujian dan /atau kelemahan kontraktor dan juga apa-apa tindakan / perakuan yang diambil / dipertimbang berhubung dengan prestasi Kontraktor melaksanakan Kontrak)

Tandatangan Penyelia Projek :

Nama :
Jawatan : Tarikh :

SPEKIFIKASI

DOKUMEN MEJA TERKAWAL

M A T E R I A L L I S T

ITEM	DESCRIPTION	MAKE
F/S	FUSE SWITCH	ABB (AS PER MPKJ APPROVAL)
C	CONTACTOR	CHINT (AS PER MPKJ APPROVAL)
MCB	MINIATURE CIRCUIT BREAKER	CHINT (AS PER MPKJ APPROVAL)
T.SW	TIME SWITCH	ORBIS/HAGER (AS PER MPKJ APPROVAL)
C/OUT	CUT OUT FUSE UNIT	PLK (AS PER MPKJ APPROVAL)
SEL,SW	SELECTOR SWITCH	SALZER (AS PER MPKJ APPROVAL)
SPD	SURGE PROTECTOR DEVICES	SCHNEIDER (AS PER MPKJ APPROVAL)
MMAR	MOTORISED MULTI AUTO RECLOSER	CHINT (AS PER MPKJ APPROVAL)

SPECIFICATION :-

- CONSTRUCTION : FLOOR MOUNTED WEATHERPROOF CUBICLE BOARD
- SHEET METAL USED : ELECTRO GALVANIZED SHEET (EMBOSSED TYPE WITH RADIUS UP)
- THICKNESS PANEL : 2.0MM
- FORM PROTECTION : IP54
- CABLE ENTRY : BOTTOM
- PAINTING : EPOXY POWDER COATING
- BARREL LOCK : INNER TYPE EXTRA LENGTH
- BARREL LOCK CODE : CODE V272-45139 (MPKJ APPROVAL TYPE)
- BARREL LOCK KEY : CODE V272-42089 (MPKJ APPROVAL TYPE)
- LOCK HEAD PROTECTOR : CODE 0192C (MPKJ APPROVAL TYPE)
- HASP LOCKING ASSEMBLY : CODE 1021 (MPKJ APPROVAL TYPE)
- MODEL OF FEEDER PILLAR : CM-MPKJ-FP

SWITCHBOARD MANUFACTURER :-

NOTE :-


TITLE :-

LEGENDS FOR
MPKJ FEEDER PILLAR

DRAWN BY	
CHECKED	
DATE	AUG 2021
REV.	0
SHEET : 1 OF 1	SCALE : K.T.S
DWG. NO.	-

LUKISAN

DOKUMEN MEJA TERKAWAL

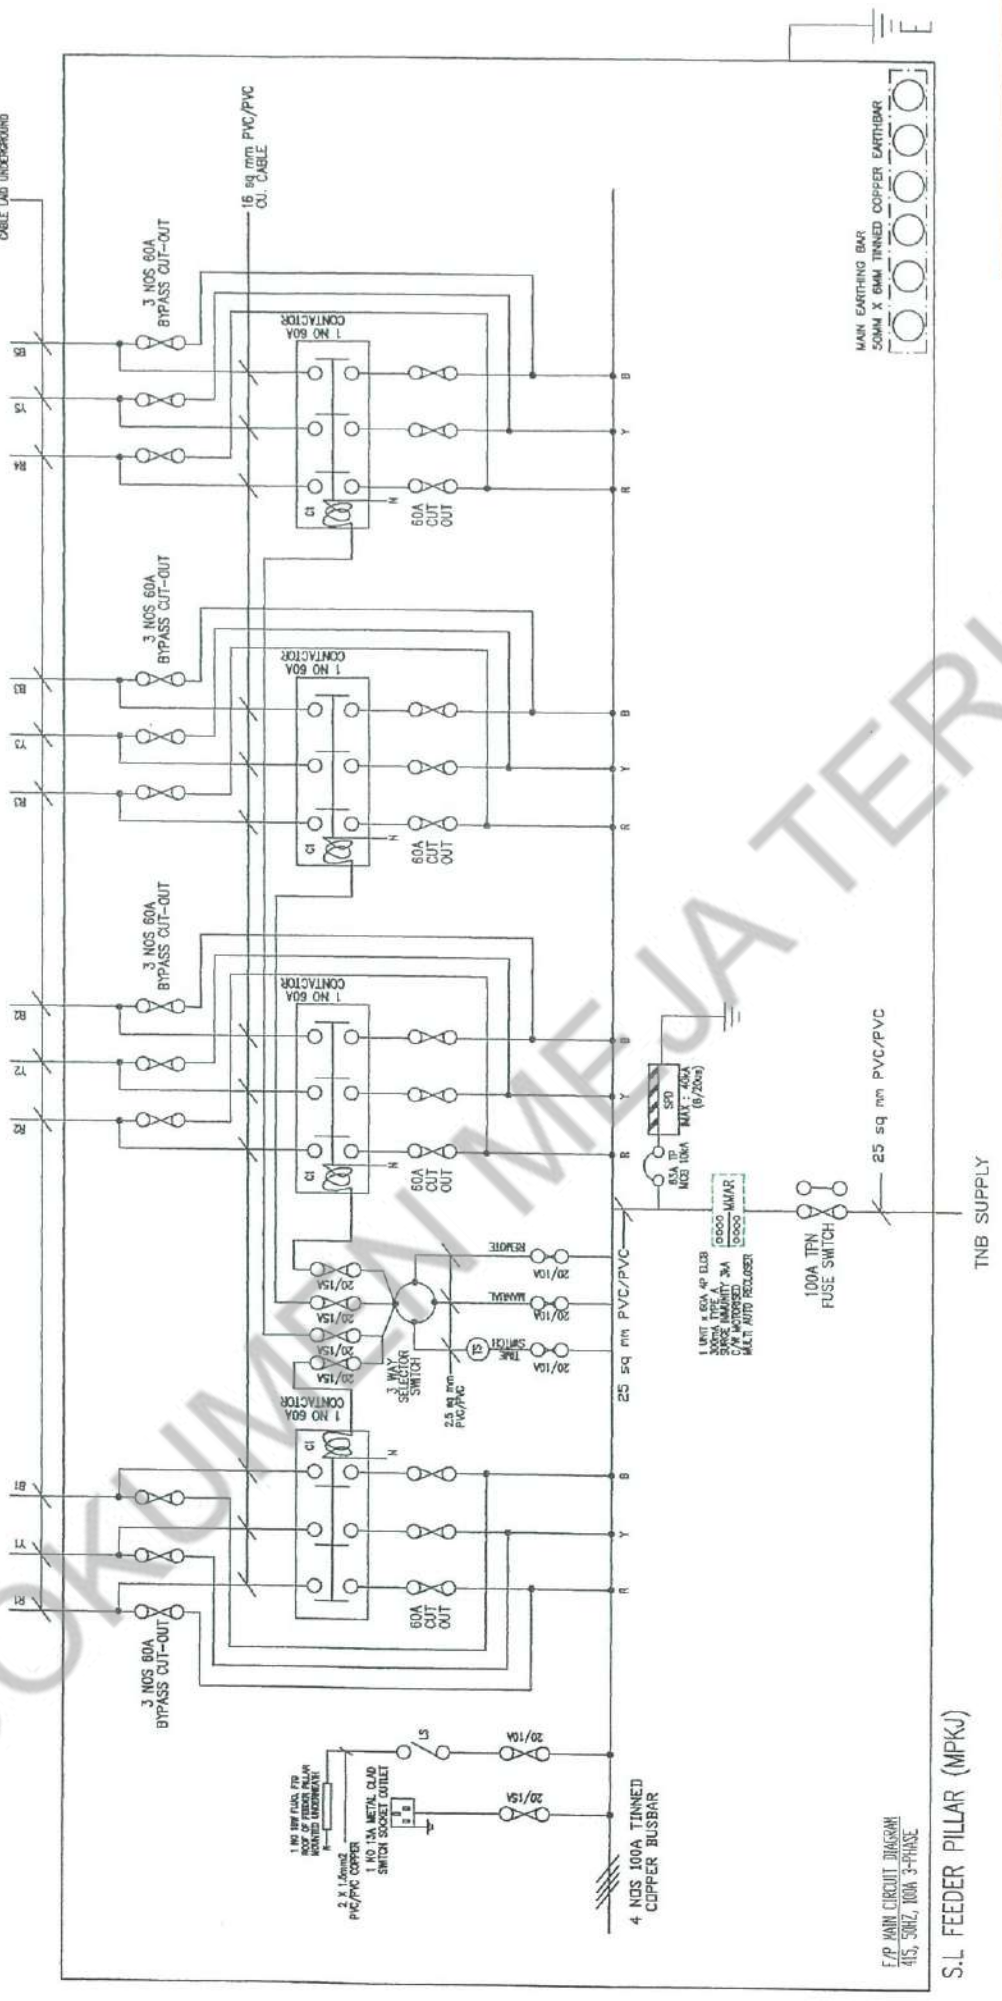

SHOP DRAWING

TITLE :- SCHEMATIC DIAGRAM FOR MPKJ FEEDER PILLAR





NOTE :-

SWITCHBOARD MANUFACTURER :-

DATE	AUG 2021	SCALE	1 OF 1
REV.	0	DRG. NO.	
DRAWN BY		CHECKED	
SHEET : N.T.S.			

S.L FEEDER PILLAR (MPKJ)

E.P. MAIN CIRCUIT DIAGRAM
415, 500V, 3-PHASE

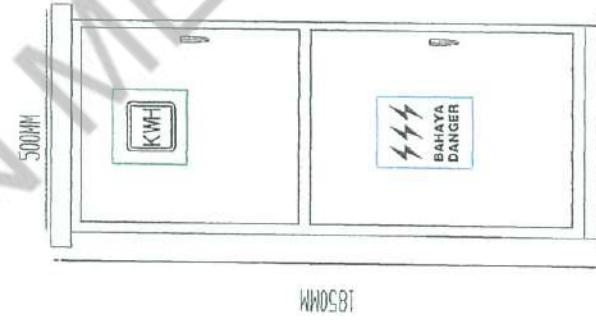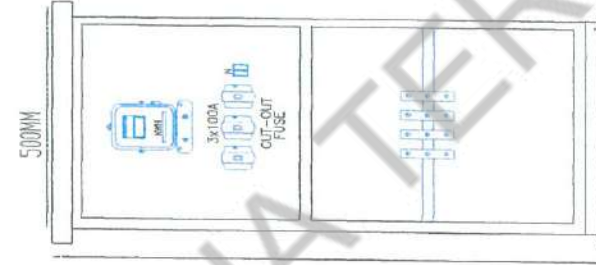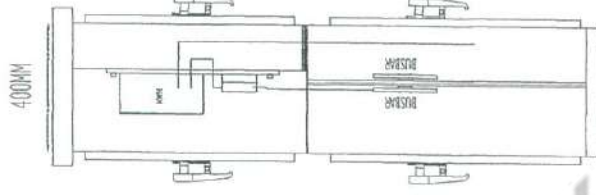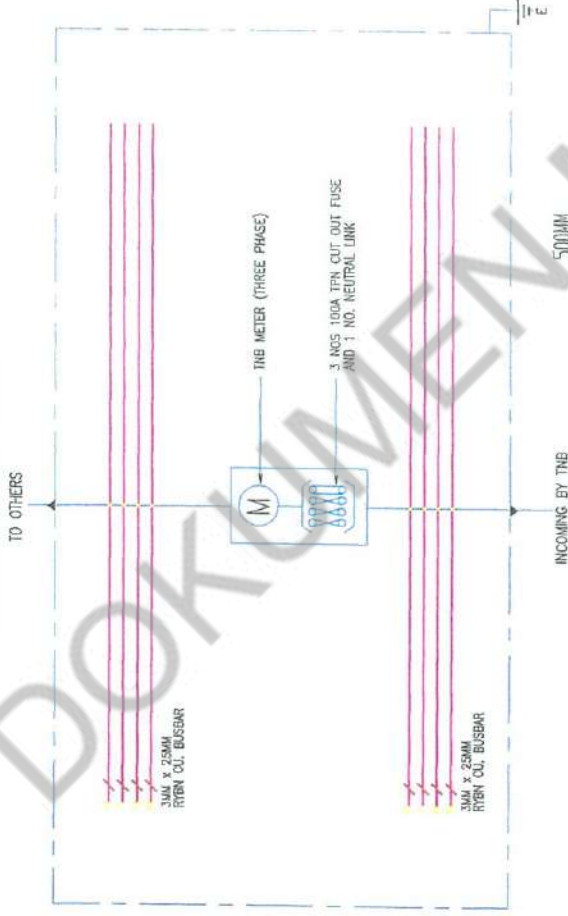

SHOP DRAWING

TITLE :-


NOTE :-

SCHEMATIC & LAYOUT DIAGRAM FOR
TNB METER PANEL

DATE	REV	0	0	0
AUG 2021				
DRAWN BY				
CHECKED				
SHEET : 1 OF 1				SCALE : N.T.S
Dwg. No.				-

FABRICATION DETAILS
 CONSTRUCTION : MODULAR FLOOR MOUNTED WEATHER PROOF CIRCULE BOARD
 SHEET METAL USED : E.C. SHEET
 THICKNESS PANEL : 1.5MM
 PAINTING : ANTI-CORROSION POLESTER POWER COATED
 COLOUR : EPOXY POWDER (59) GREY / FF160/659/CM25

SWITCHBOARD MANUFACTURER :-

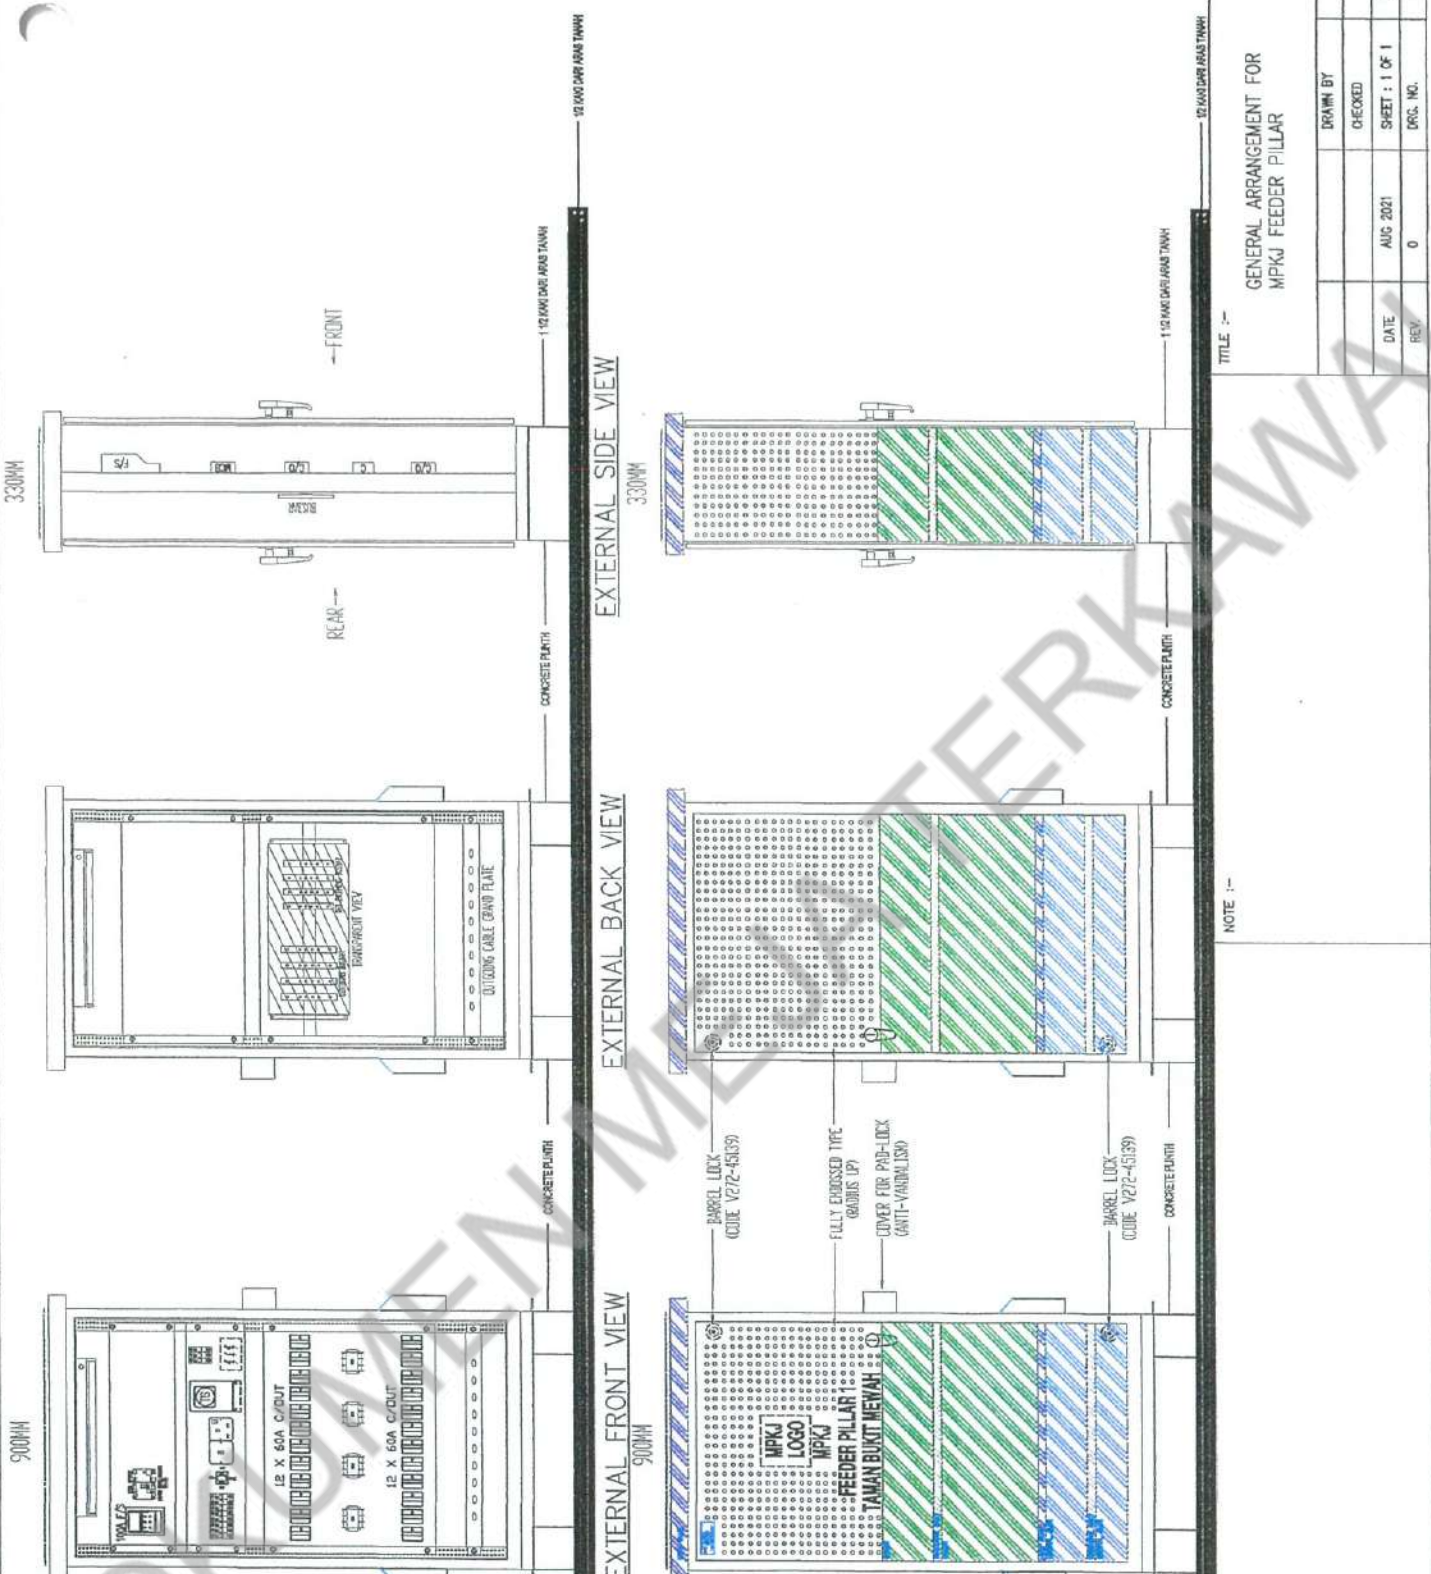

- NOTE:-
- 1. LIGHT BLUE - DRI #37
 - 2. GREEN - DRI #27
 - 3. EXECUTIVE GREY - DRI #4
 - 4. CRYSTAL BLUE - DRI #22

FEEDER PILLAR 1
 TAMAN BUKIT MENYAH
 MPKJ LOGO
 MPKJ
 FULLY EXPOSED TYPE (GRABUS LP)
 COVER FOR PAD-LOCK (ANTI-VANDALISM)
 BARREL LOCK (CODE Y272-45139)
 CONCRETE PLATH
 150MM DARI BESI TANGKAS
 330MM
 900MM
 1600MM
 CONCRETE PLATH
 150MM DARI BESI TANGKAS
 330MM
 CONCRETE PLATH
 150MM DARI BESI TANGKAS
 330MM
 CONCRETE PLATH
 150MM DARI BESI TANGKAS
 330MM

GENERAL ARRANGEMENT FOR
 MPKJ FEEDER PILLAR

DATE	AUG 2021	SHEET : 1 OF 1	SCALE : N.T.S
REV	0	DRG. NO.	-
		DRAWN BY	
		CHECKED	

NOTE :-

SWITCHBOARD MANUFACTURER :-